


南側 立面図 S:1/150

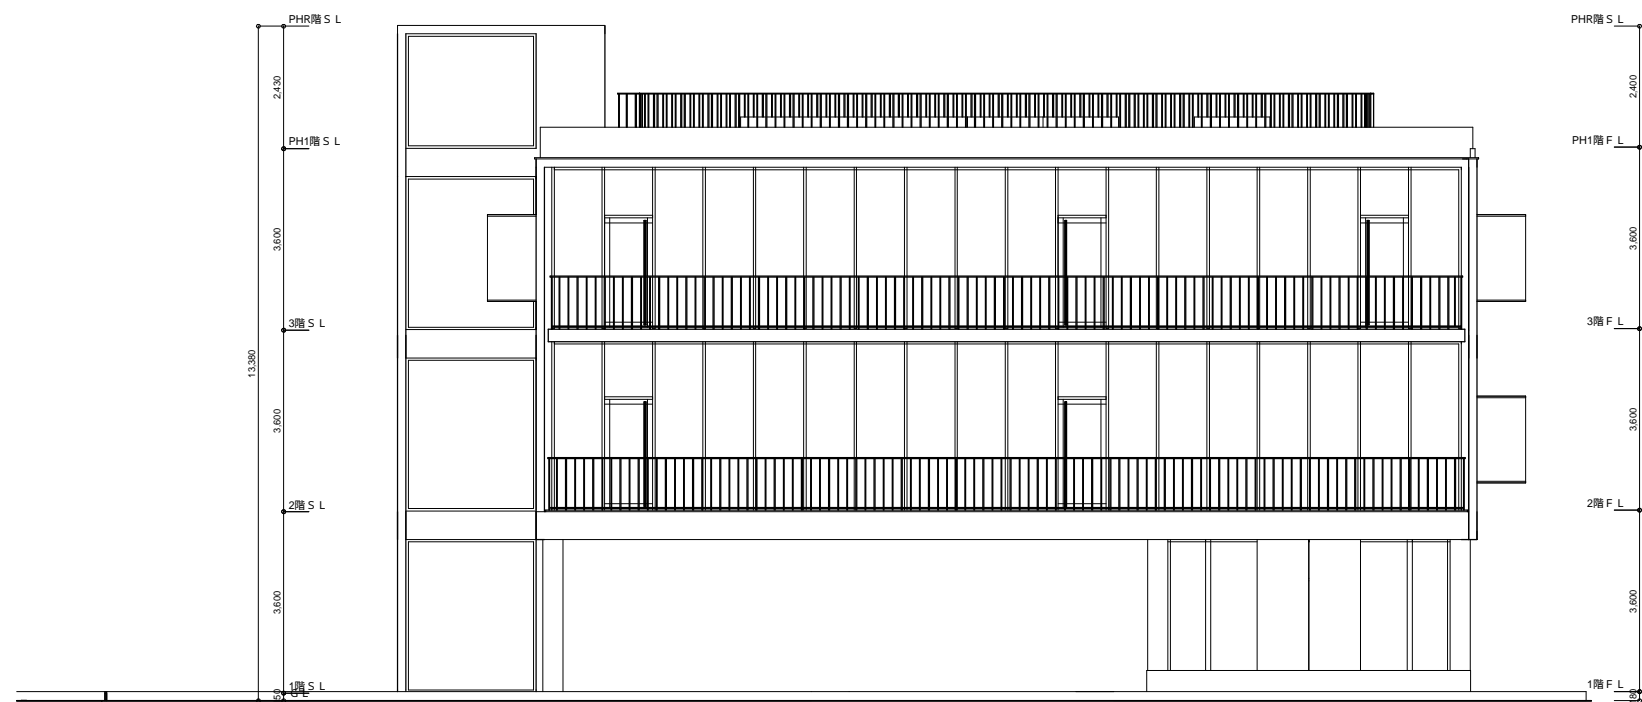

東側 立面図 S:1/150