


北側 立面図 S : 1 / 150

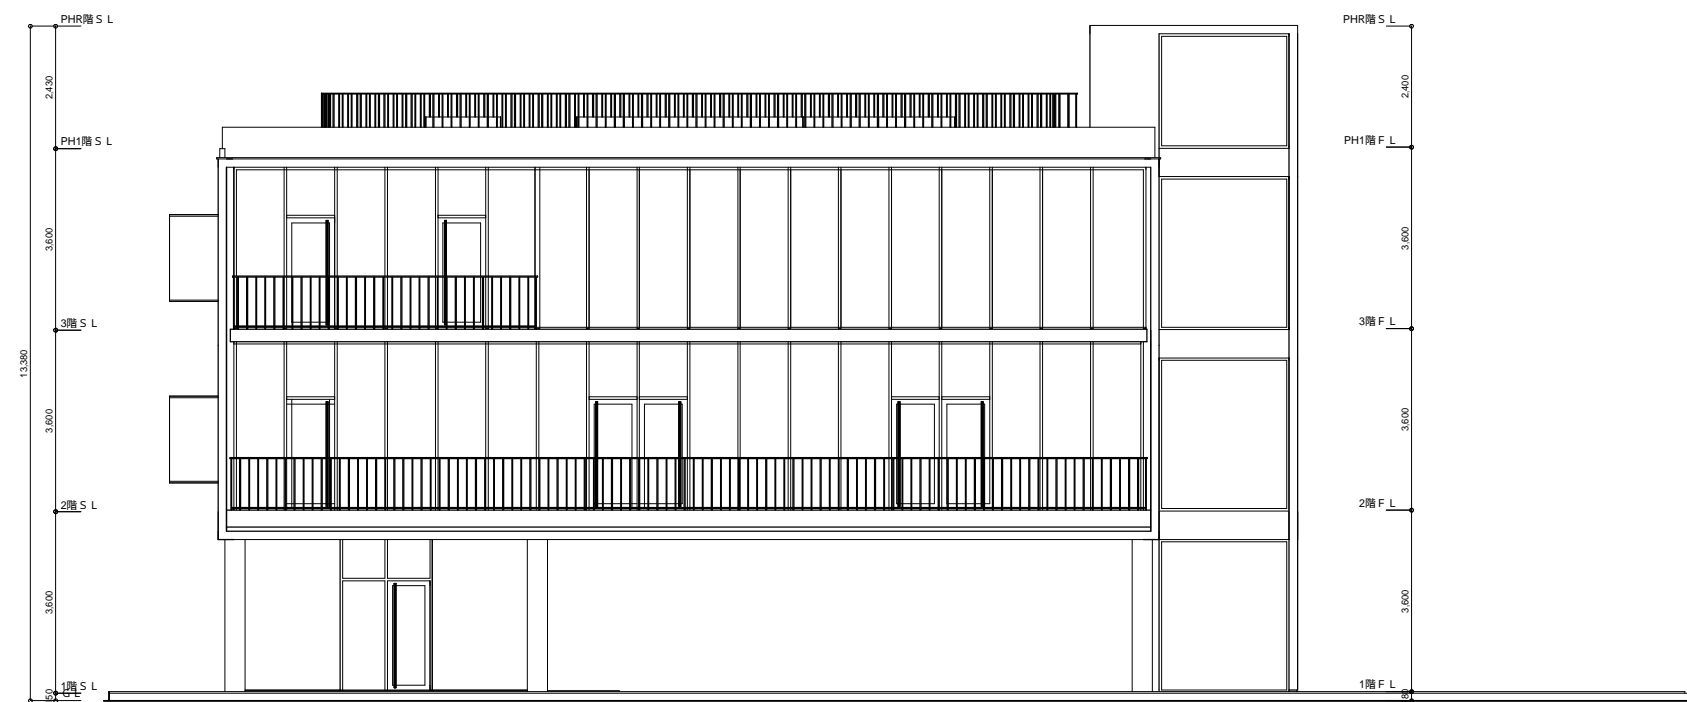

西側 立面図 S : 1 / 150